KANAŁ REWIZYJNY – RYSUNEK ZESTAWIENIOWY I SZALUNEK KANAŁU

SKALA 1:50

RZUT KANAŁU

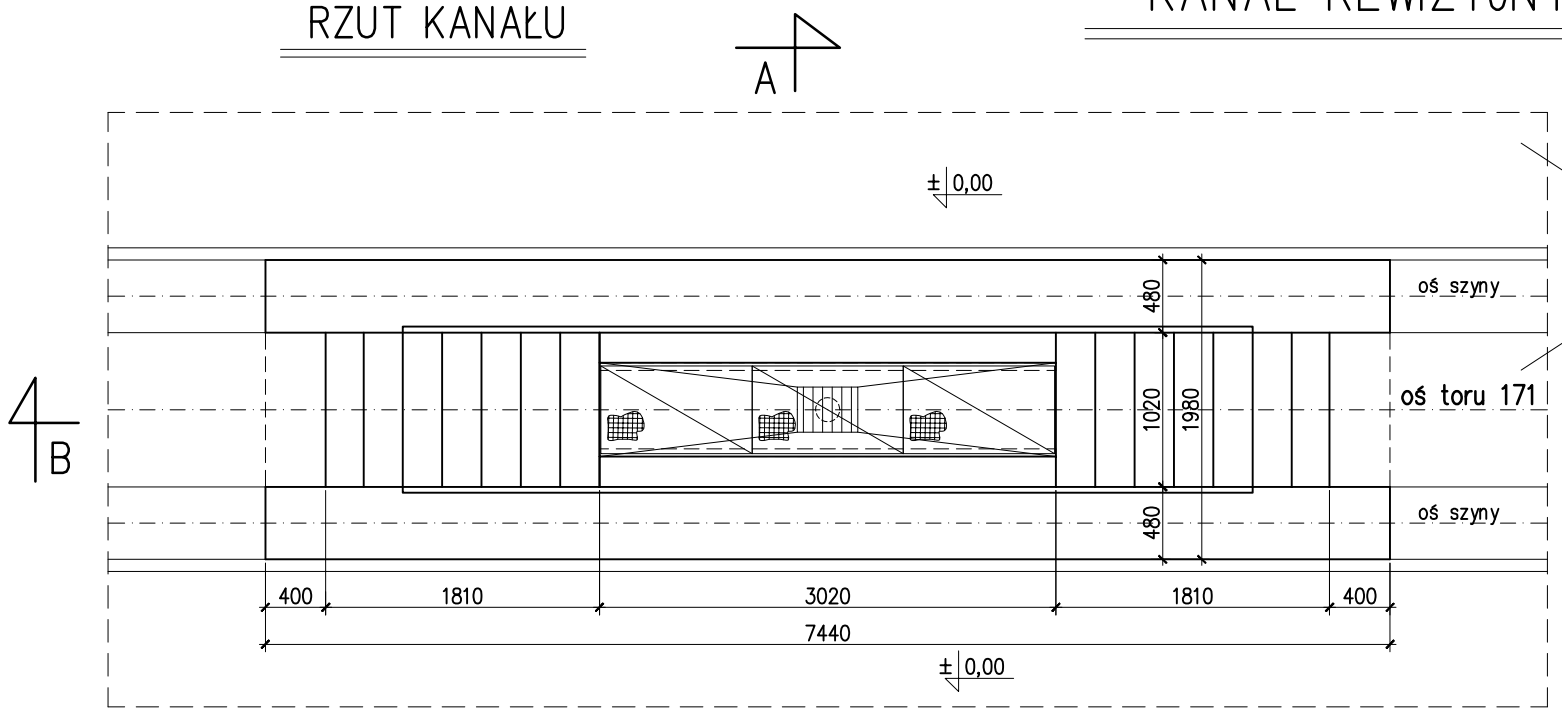

PRZEKRÓJ A–A

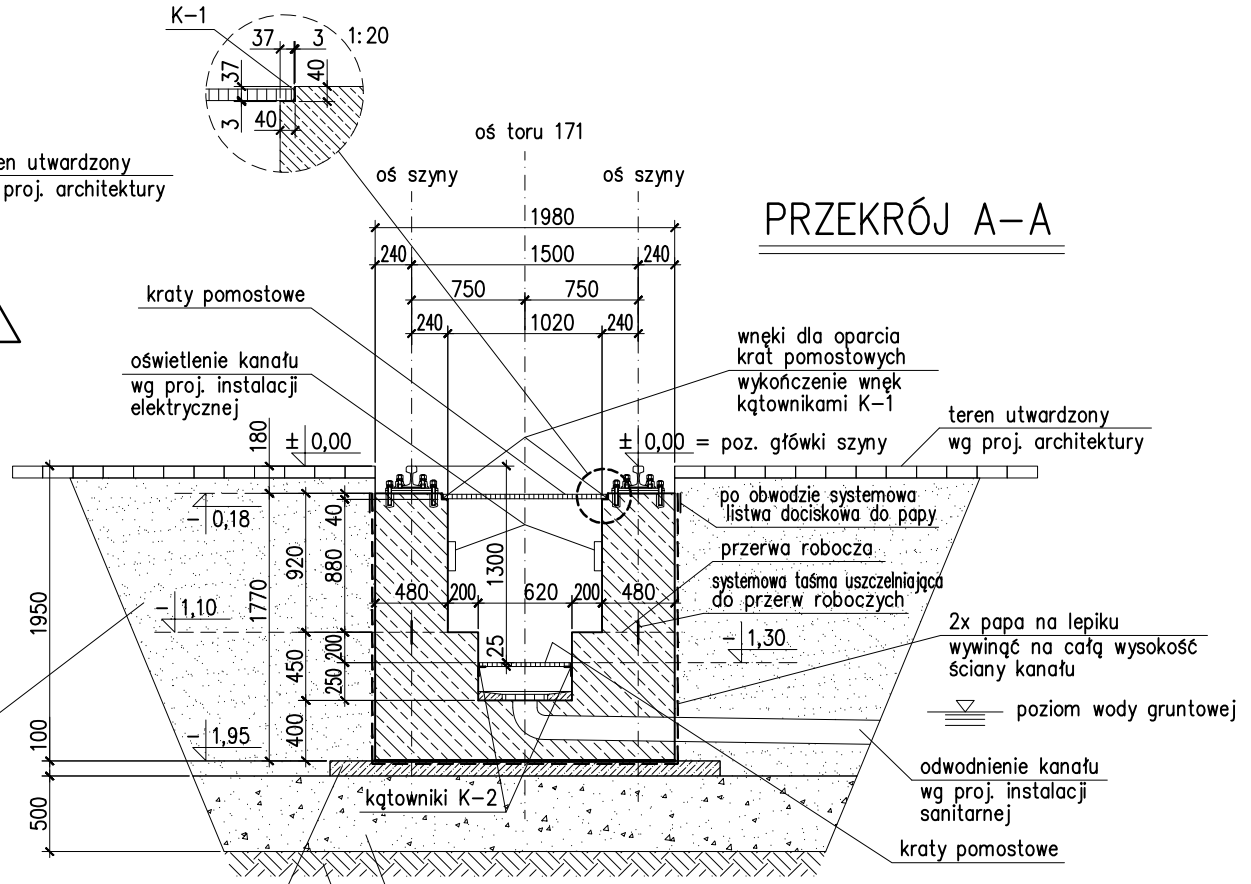

PRZEKRÓJ B–B

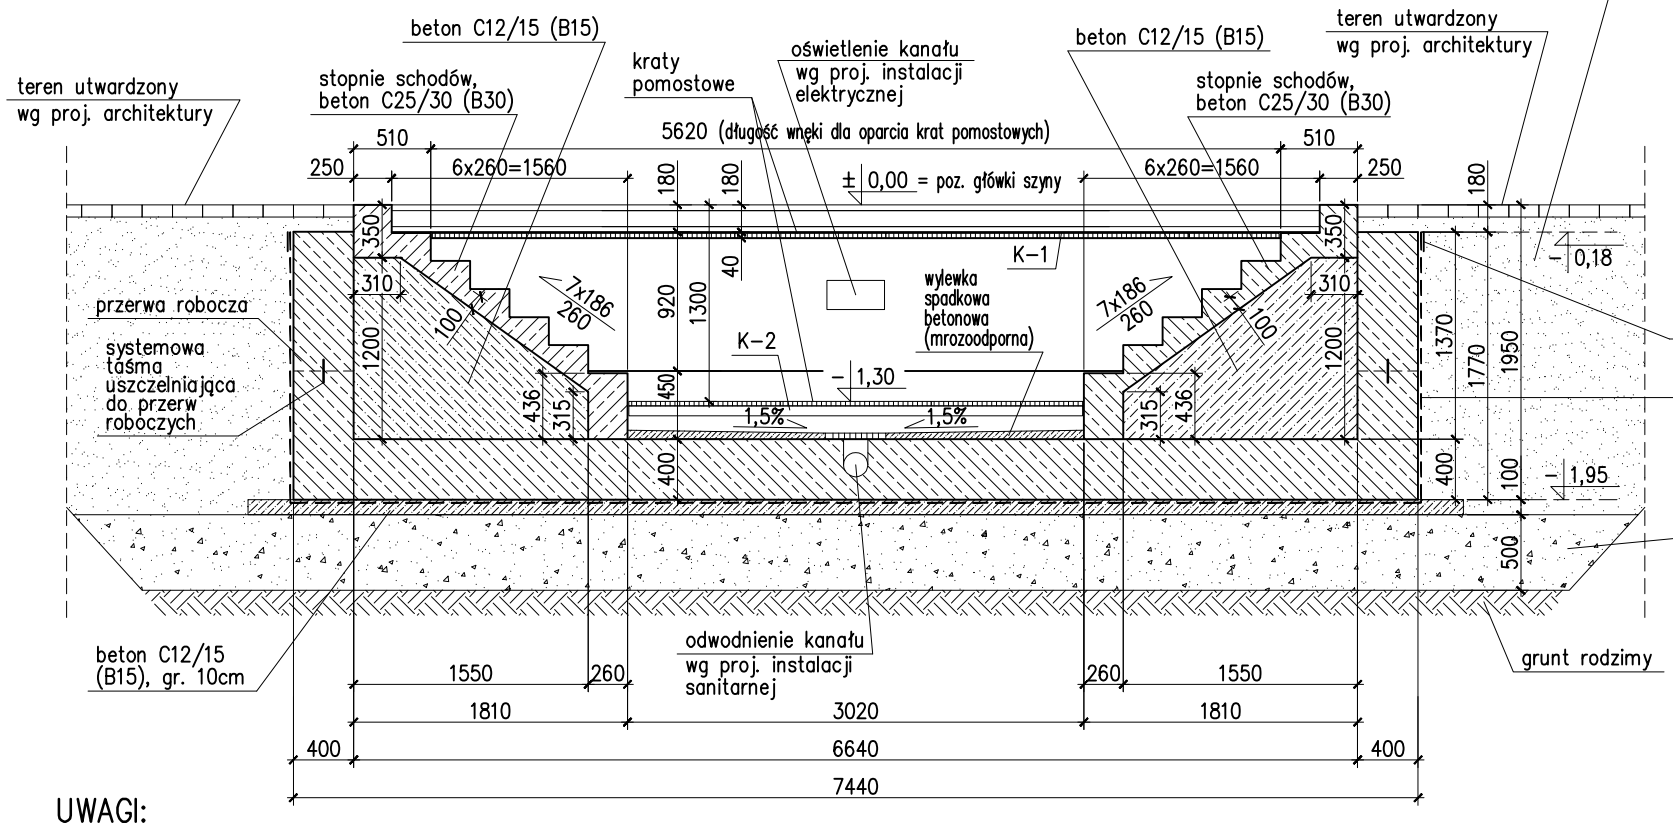

STAL ZBROJENIOWA: A–IIIN (B500SP)
BETON KANAŁU: C25/30 (B30) W8
BETON PODKŁADOWY: C12/15 (B15)
KLASA EKSPOZYCJI: XF1

UWAGI:

1. WYMIARY PODANO W [mm].
2. ROZPATRYWAĆ ŁĄCZNIE Z PROJEKTEM ARCHITEKTONICZNYM ORAZ Z PROJEKTAMI BRANŻOWYMI INSTALACJI.
3. SZCZEGÓŁY IZOLACJI PRZECIWWILGOCIOWYCH WG PROJ. ARCHITEKTONICZNEGO.
4. OSTATNIE 20cm WYKOPU NALEŻY WYKONAĆ RĘCZNIE ABY NIE NASTĄPIŁO ROZLUŹNIENIE PODŁOŻA.
5. GRUNT ZNAJDUJĄCY SIĘ W WYKOPIE NALEŻY CHRONIĆ PRZED OPADAMI ATMOSFERYCZNYMI I PRZEMARZANIEM.
6. GRUNT RODZIMY O NARUSZONEJ STRUKTURZE W TRAKCIE WYKOPÓW USUNĄĆ I UZUPEŁNIĆ CHUDYM BETONEM LUB PODSYPKĄ PIASKOWO–ŻWIROWĄ ZAGĘSZCZONĄ DO Is=1,00 (ID=0,90).
7. ODBIÓR PODŁOŻA GRUNTOWEGO POWINIEN WYKONAĆ UPRAWNIONY GEOLOG I KIEROWNIK BUDOWY. ODBIÓR POTWIERDZIĆ WPISEM DO DZIENNIKA BUDOWY.
8. BEZPOŚREDNIO POD KANAŁEM WYKONAĆ WARSTWĘ PODKŁADOWĄ Z BETONU C12/15 (B15) GR. MIN. 10cm, ORAZ PONIŻEJ WARSTWĘ GR. MIN. 50cm PODSYPKI PIASKOWO–ŻWIROWEJ ZAGĘSZCZONEJ DO Is=1,00 (ID=0,90).
9. ZE ZBROJENIA KANAŁU NALEŻY WYPUŚCIĆ UZIOMY W MIEJSCU OZNACZONYM W PROJEKCIE ELEKTRYCZNYM.
10. PRZED BETONOWANIEM KANAŁU NALEŻY UMIEŚCIĆ W SZALUNKU KĄTOWNIKI K–1 ORAZ PRZEPUSTY DO INSTALACJI SANITARNYCH I ELEKTRYCZNYCH. PRZEPUSTY DO INSTALACJI WG PROJEKTÓW BRANŻOWYCH.
11. BADANIA WYTRZYMAŁOŚCI BETONU NALEŻY WYKONYWAĆ PRZEZ NIEZALEŻNĄ UPRAWNIONĄ JEDNOSTKĘ BADAWCZĄ.
12. Z UWAGI NA WYSTĘPUJĄCY WYSOKI POZIOM WÓD GRUNTOWYCH, NA CZAS REALIZACJI KANAŁU NALEŻY PRZEWIDZIEĆ KONIECZNOŚĆ OBNIŻENIA ZWIERCIADŁA WODY GRUNTOWEJ POPRZEZ ZASTOSOWANIE IGŁOFILTRÓW, LUB INNEGO SYSTEMU. PROJEKT OBNIŻENIA ZWIERCIADŁA WODY GRUNTOWEJ JEST POZA ZAKRESEM NINIEJSZEGO OPRACOWANIA.

Nr rewizji	Data	Treść rewizji	Projektant	Sprawdzający
	-	-	-	-

Nazwa inwestycji: Kanał rewizyjny na torze nr 171
Adres inwestycji: 80-716 Gdańsk, ul. Michałki 25

Obiekt: Instalacja 6100

Tytuł rysunku: Projekt konstrukcyjny kanału rewizyjnego na torze nr 171

KANAŁ REWIZYJNY - RYSUNEK ZESTAWIENIOWY I SZALUNEK KANAŁU

Stanowisko	Imię i Nazwisko	Specj. uprawnień	Nr ewid. upr.	Data	Podpis
Projektant:	inż. Piotr Wantoch Rekowski	konstr.-budowlana	POM/0287/PWOK/10	12.2015	
Sprawdzajacy:	mgr inż. Dariusz Czeplina	konstr.-budowlana	POM/0112/POOK/08	12.2015	

PROMEX

Nr arch. dok.		0183					Podziałka
Nr projektu	Obiekt	Kod branży	Nr dok.	Strona	Stron	Nr rewizji	1:50
32493	6100	70	004	1	1	0	

Dokumentacja techniczna Grupy LOTOS S.A.

Nr arch. dokumentacji	Numer dokumentu	Strona	Stron	Nr rewizji
32493	6100DR70053	1	1	0