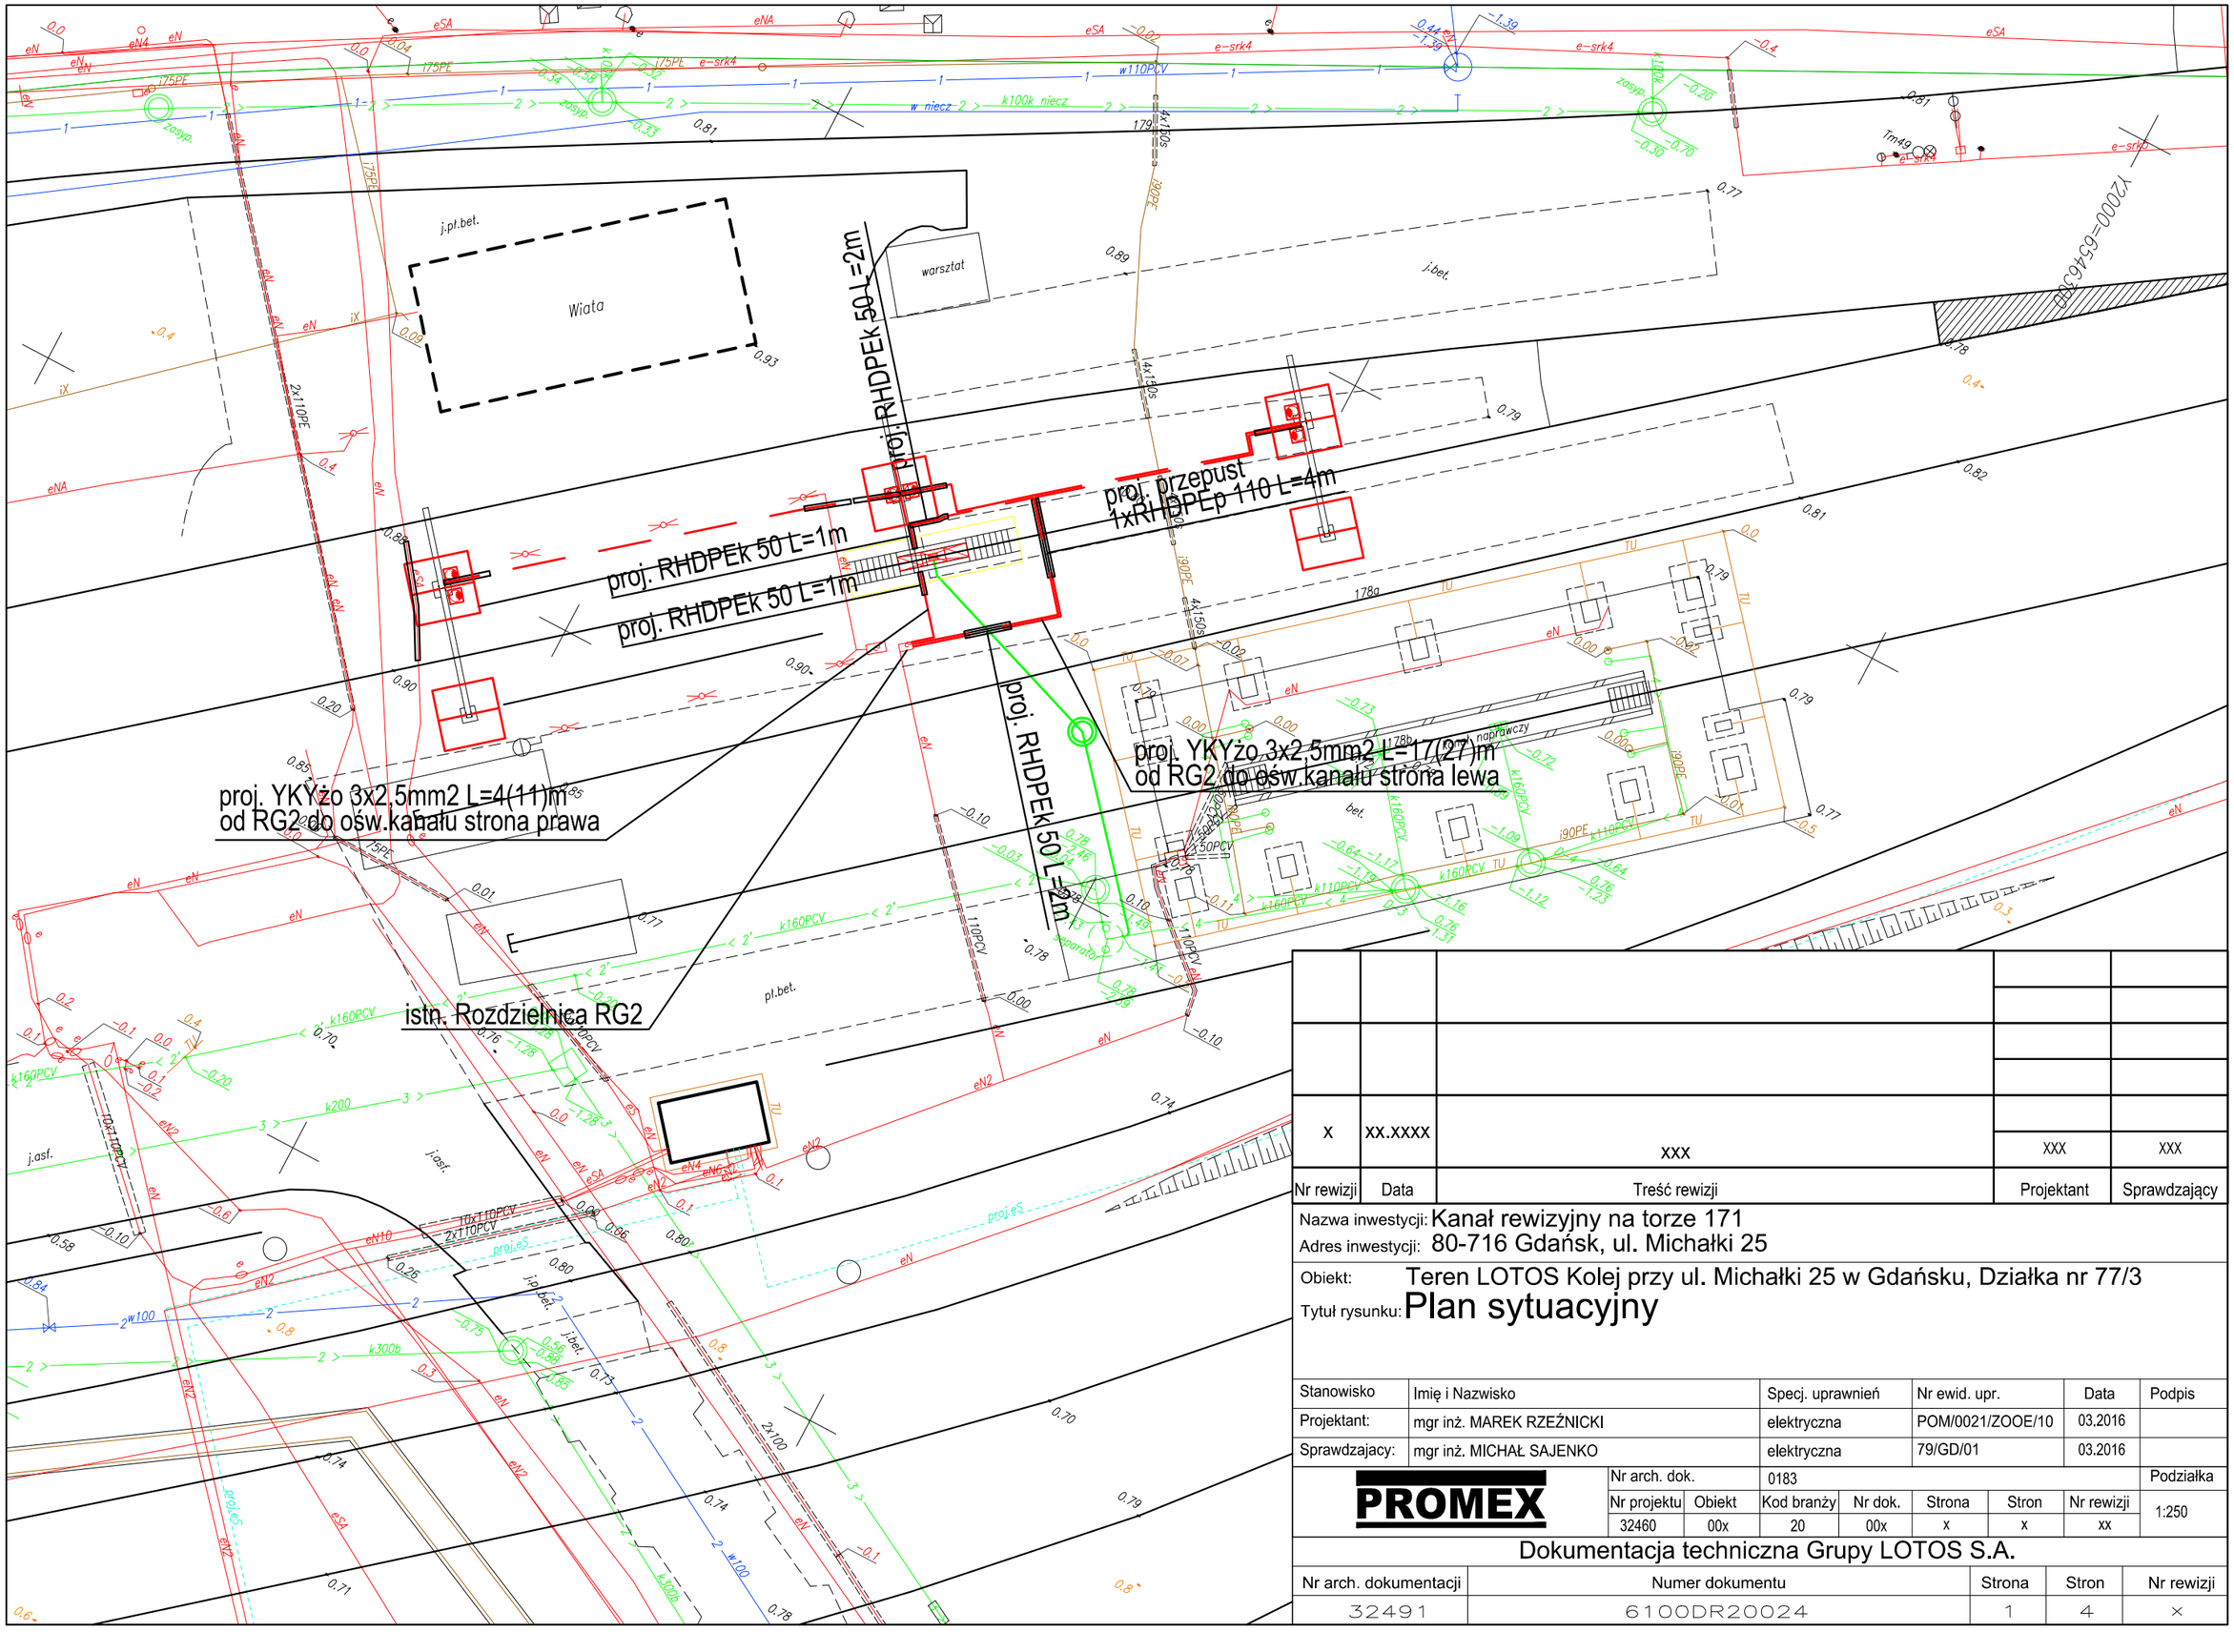

X	XX.XXXX	XXX	XXX	XXX
Nr rewizji	Data	Treść rewizji	Projektant	Sprawdzający

Nazwa inwestycji: Kanał rewizyjny na torze 171
Adres inwestycji: 80-716 Gdańsk, ul. Michałki 25

Obiekt: Teren LOTOS Kolej przy ul. Michałki 25 w Gdańsku, Działka nr 77/3

Tytuł rysunku: **Plan sytuacyjny**

Stanowisko	Imię i Nazwisko	Specj. uprawnień	Nr ewid. upr.	Data	Podpis
Projektant:	mgr inż. MAREK RZEŹNICKI	elektryczna	POM/0021/ZOOE/10	03.2016	
Sprawdzajacy:	mgr inż. MICHAŁ SAJENKO	elektryczna	79/GD/01	03.2016	

PROMEX

Nr arch. dok.		0183					Podziałka
Nr projektu	Obiekt	Kod branży	Nr dok.	Strona	Stron	Nr rewizji	1:250
32460	00x	20	00x	x	x	xx	

Dokumentacja techniczna Grupy LOTOS S.A.

Nr arch. dokumentacji	Numer dokumentu	Strona	Stron	Nr rewizji
32491	6100DR20024	1	4	x